



FACADE SUD-OUEST

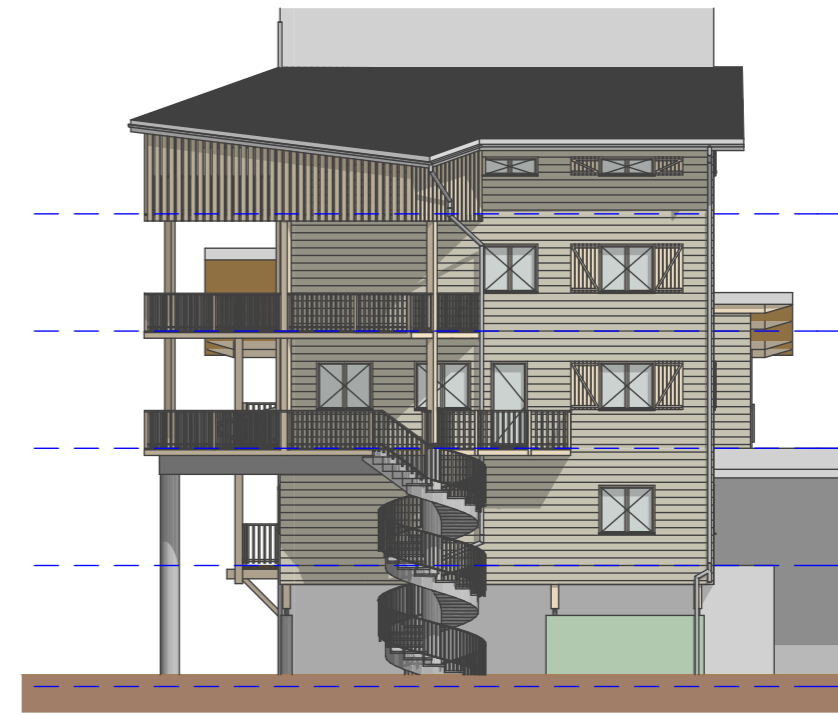

FACADE NORD-EST

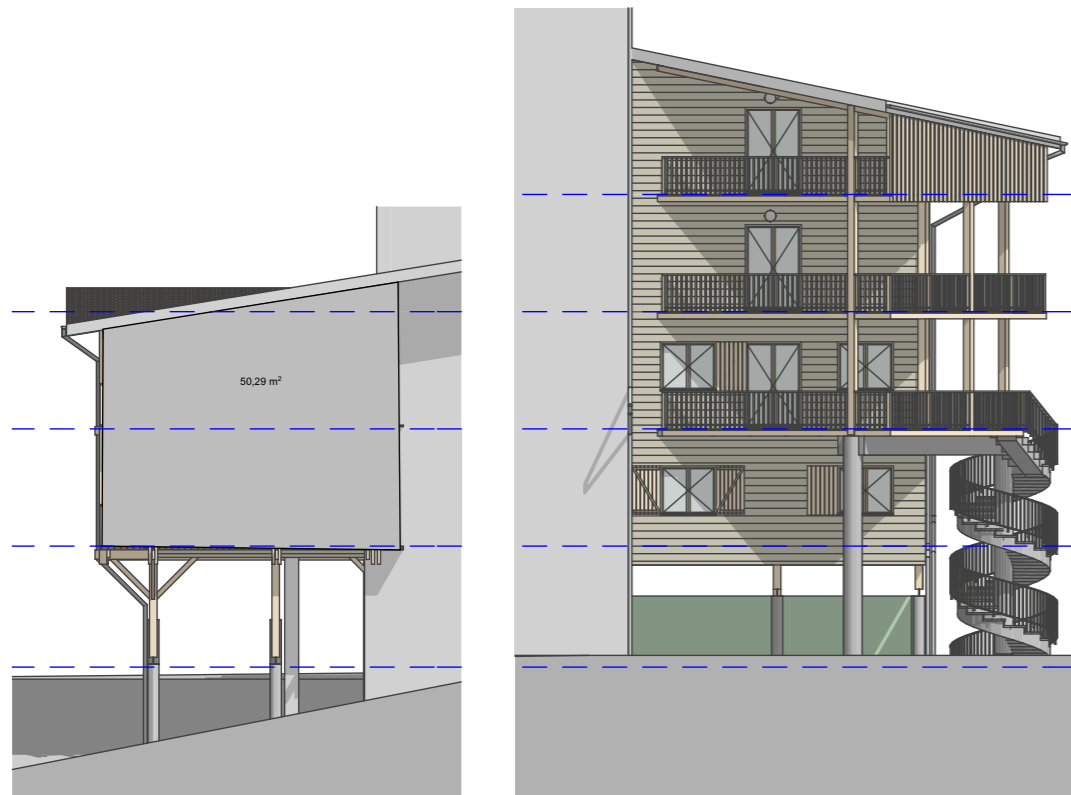

FACADES SUD-EST



FACADES NORD-OUEST



CNSNMM Prémanon - rénovation thermique + menuiseries extérieures

Titre

FACADES (existant)

Echelle

1/200°

Date

SEPTEMBRE
2020

Phase

DCE

