




DETAIL sur MENUISERIE (projet)

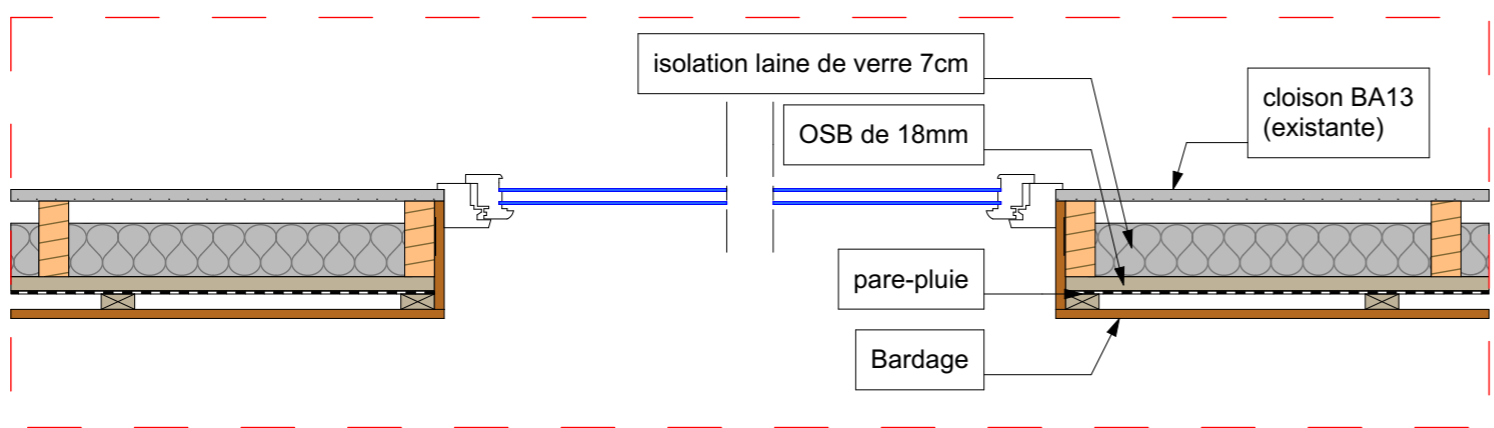

DETAIL sur MENUISERIE (existant)

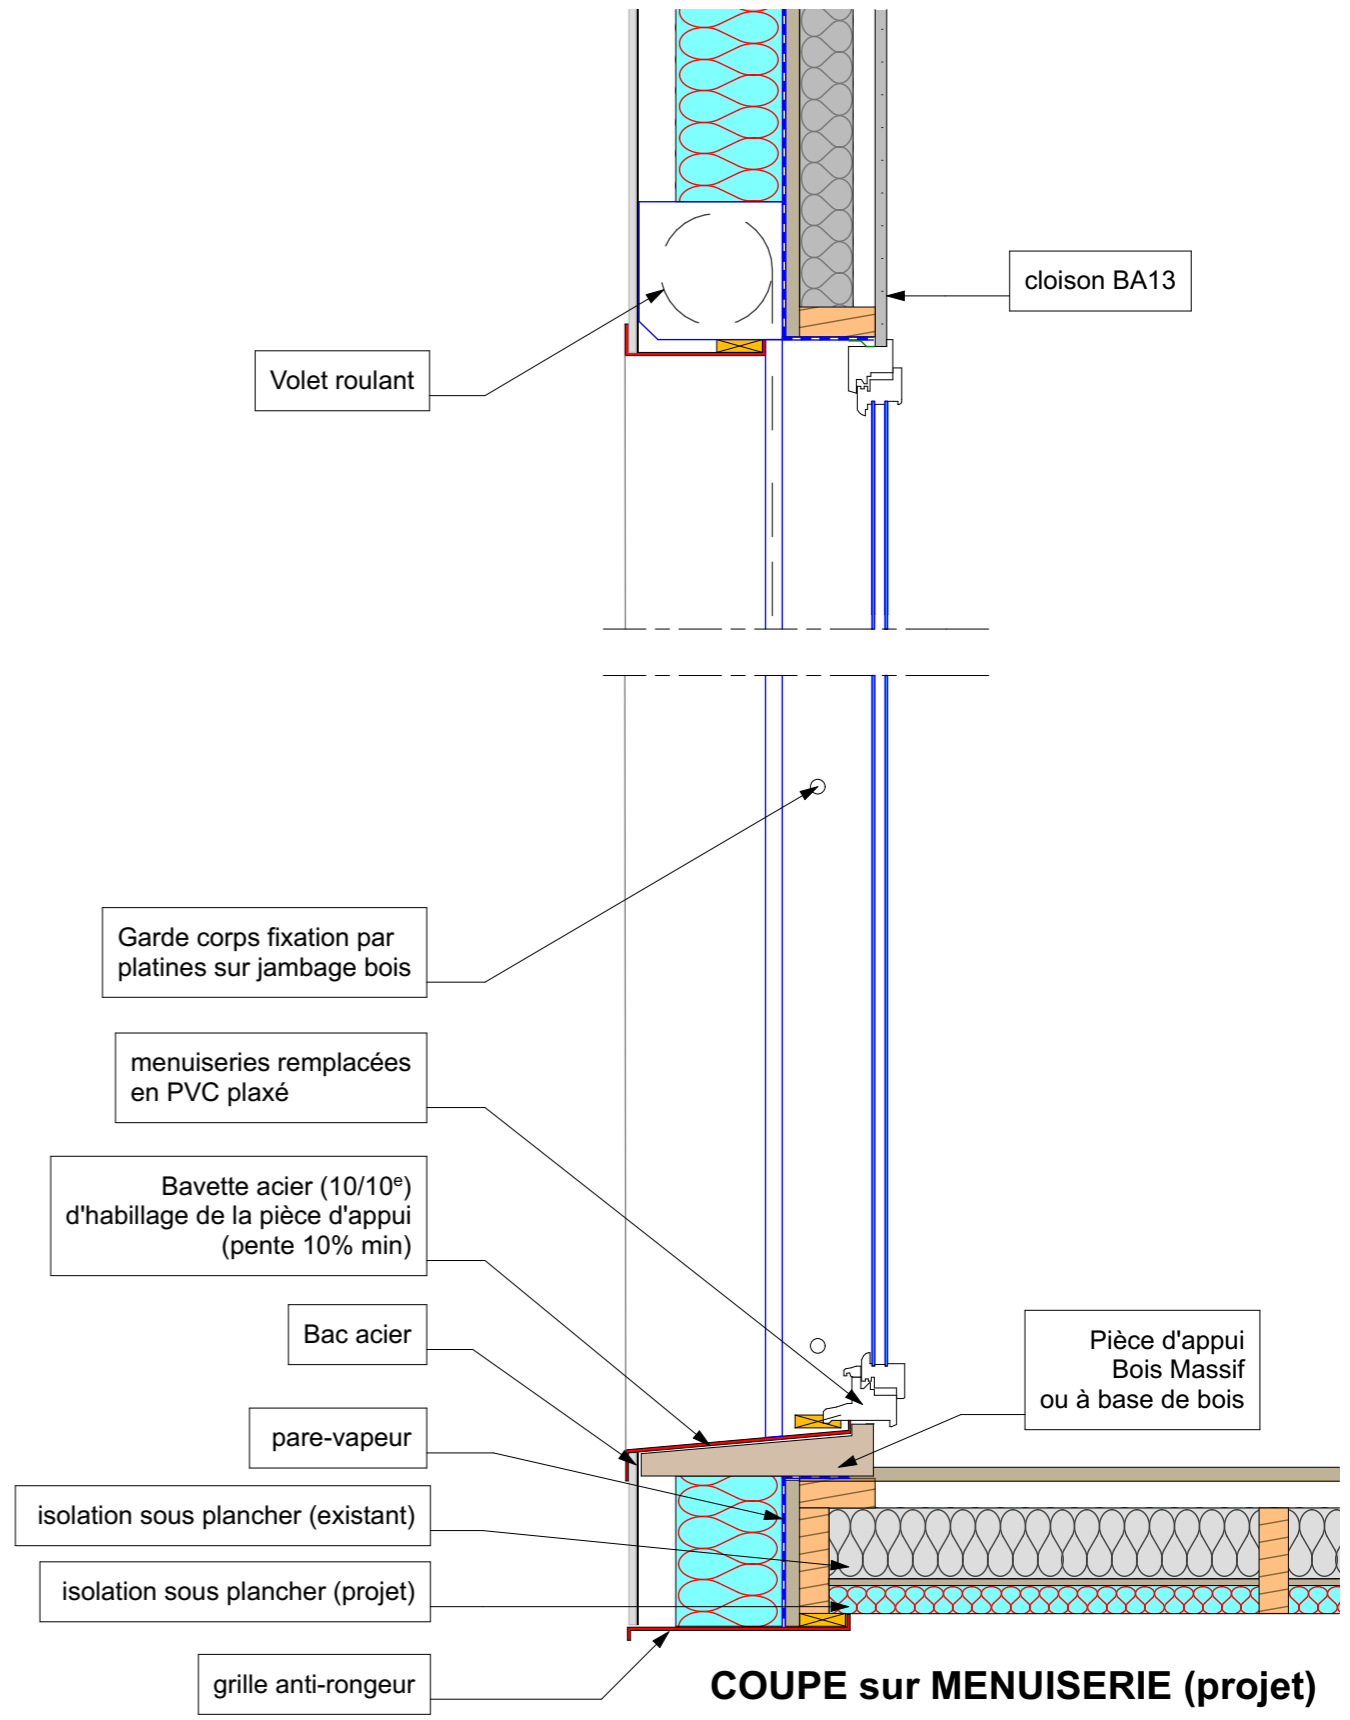

COUPE sur MENUISERIE (projet)

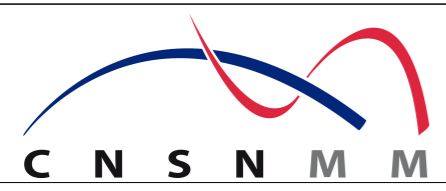

CNSNMM Prémanon - rénovation thermique + menuiseries extérieures

Titre	Echelle	Date	Phase
DETAIL 1 - COUPES sur MENUISRIE		SEPTEMBRE 2020	DCE

